


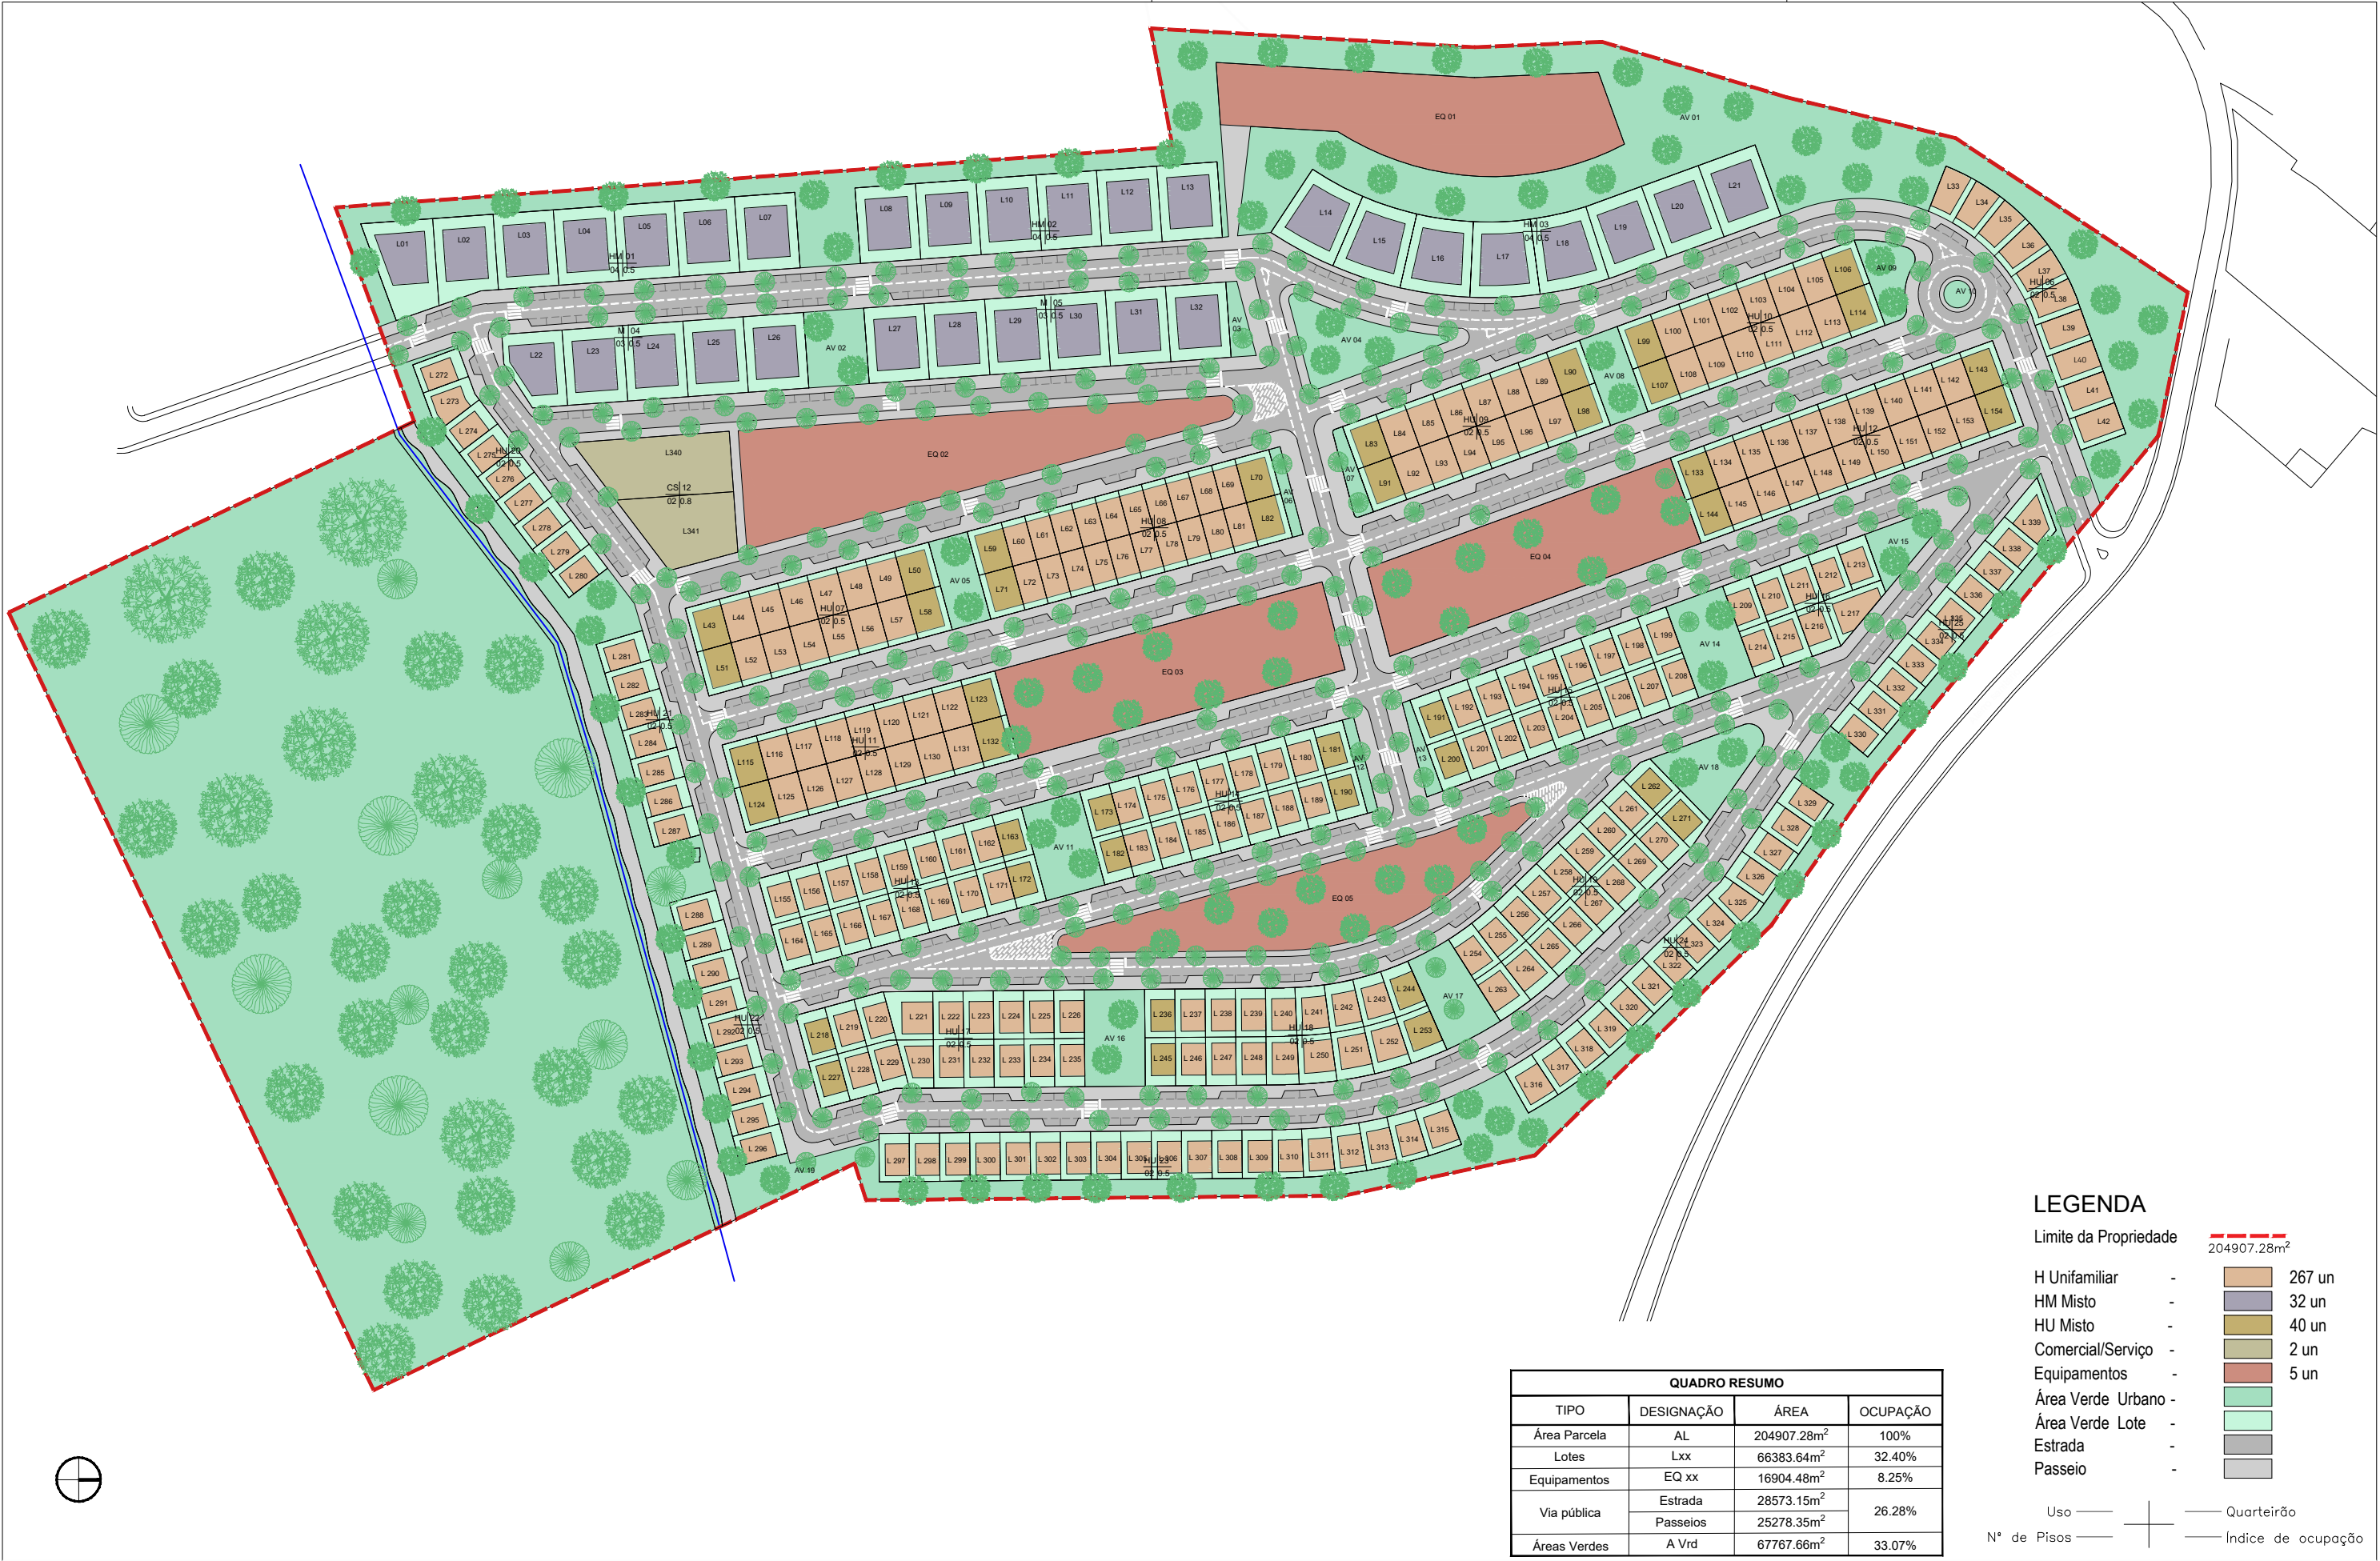

LEGENDA

Limite da Propriedade

204907.28m²

- H Unifamiliar - 267 un
- HM Misto - 32 un
- HU Misto - 40 un
- Comercial/Serviço - 2 un
- Equipamentos - 5 un
- Área Verde Urbano -
- Área Verde Lote -
- Estrada -
- Passeio -

Uso ———— Quarteirão
Nº de Pisos ———— Índice de ocupação

QUADRO RESUMO			
TIPO	DESIGNAÇÃO	ÁREA	OCUPAÇÃO
Área Parcela	AL	204907.28m ²	100%
Lotes	Lxx	66383.64m ²	32.40%
Equipamentos	EQ xx	16904.48m ²	8.25%
Via pública	Estrada	28573.15m ²	26.28%
	Passeios	25278.35m ²	
Áreas Verdes	A Vrd	67767.66m ²	33.07%

TITULO:
ECOURBANA VILLAGE

LOCAL DO EMPREENDIMENTO: Ribeirão Chiqueiro, São Domingos

PROMOTOR: ECOURBANA, LDA

DENOMINAÇÃO: MASTERPLAN FASES 01 e 02

ANEXO:
A-01

ESCALA: 1/2000

DATA: novembro 2025

ARQUITETO: _____

EQUIPA: _____

